


PŌDORYS PRÍZEMIA

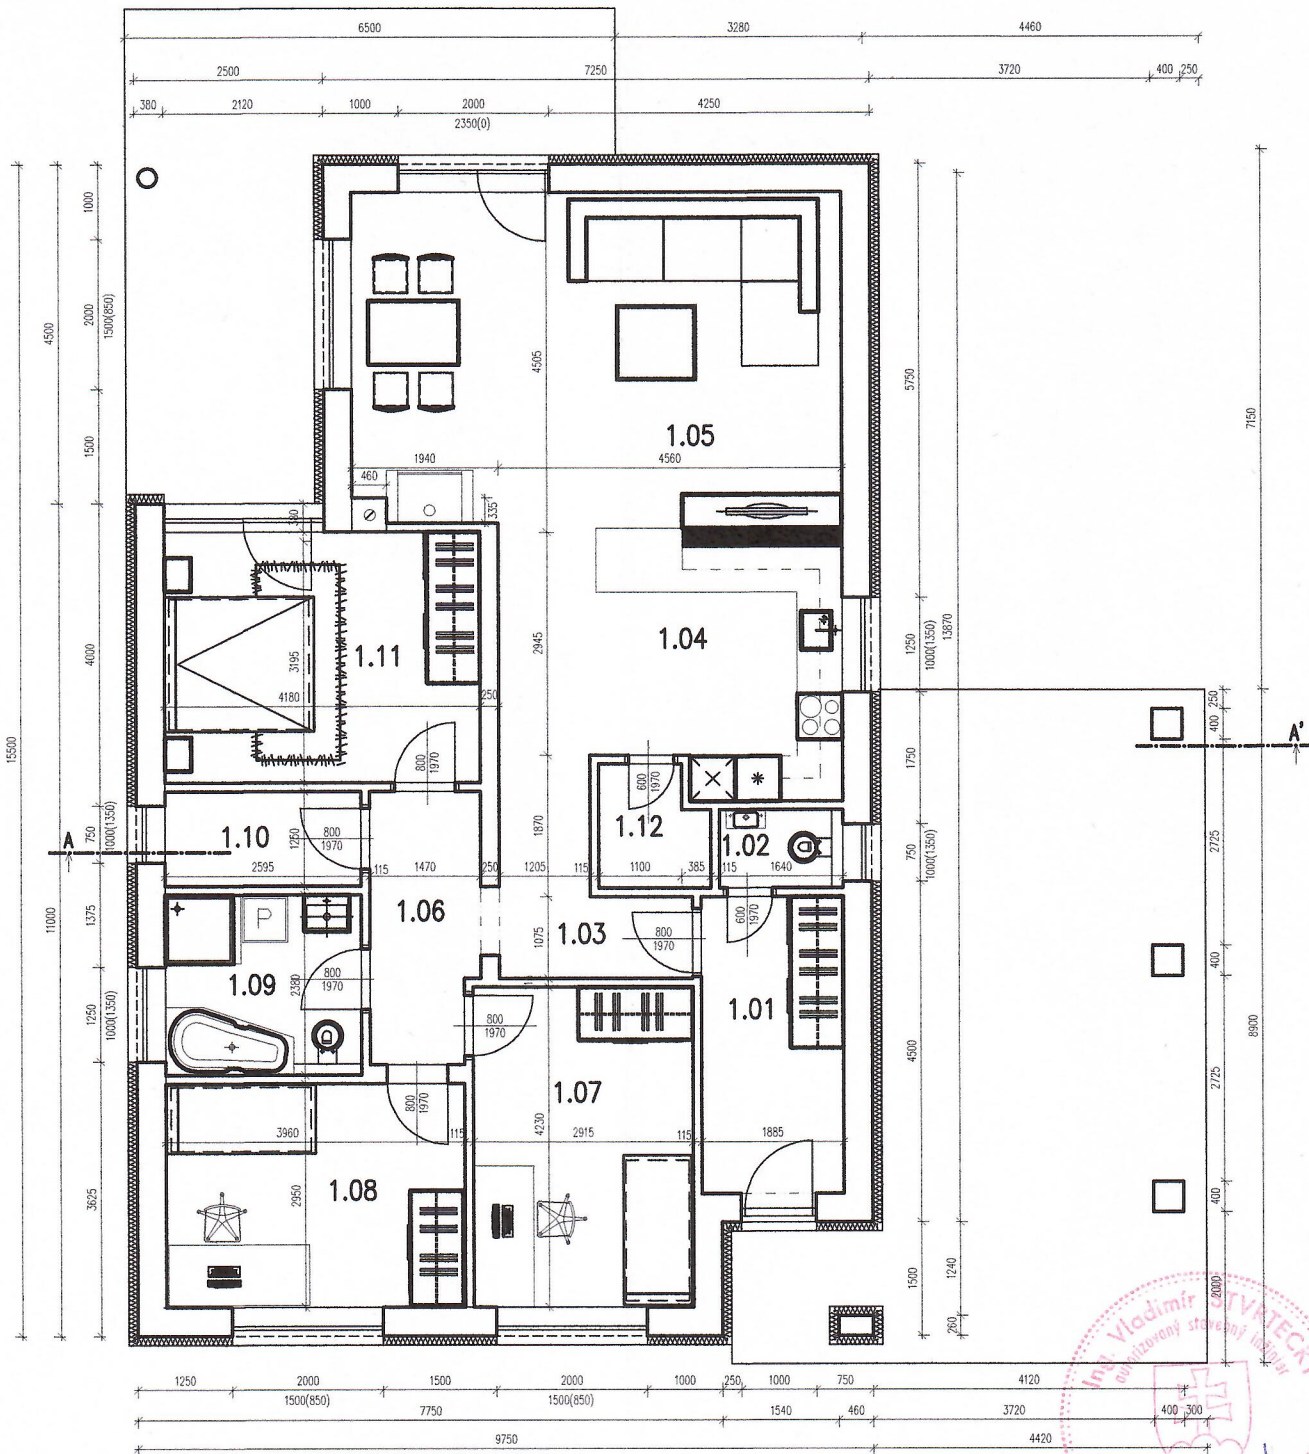

Hlavný inž. projektu	Zodpoved. projektant	Kreslil	PROJEKTSTAV	
Ing. Vladimír Štvrtecký	Ing. Vladimír Štvrtecký	Ing.arch.Martina Nagyová Bc. Bianka Zajičková	Ing.Vladimír ŠTVRTECKÝ Architektonicko-stavebné projekty Dozorovanie stavieb t.č. 0905 813441	
Miesto stavby: N.Zámky, Holubyho ul., p.č. 8769/39-46, /52, /55 "c", 3754/2 "E"				
Investor: Mayerson Development, s.r.o. Bezručova 16, Nové Zámky				
Stavba :			Formát	2 x A4
IBV POD HVIEZDAMI			Dátum	01/2019
			Účel	PD ÚR
Objekt : SO 03 RODINNÝ DOM TYP "D"			Mierka	1 : 100
Profesia : STAVEBNÁ ČASŤ			Číslo zákazky	1 / 2019
Výkres : PŌDORYS ZÁKLADOV, PRÍZEMIA			Číslo výkresu	Číslo kópie
			107	